



ΕΦΗΜΕΡΙΣ ΤΗΣ ΚΥΒΕΡΝΗΣΕΩΣ

ΤΗΣ ΕΛΛΗΝΙΚΗΣ ΔΗΜΟΚΡΑΤΙΑΣ

ΤΕΥΧΟΣ ΔΕΥΤΕΡΟ — Αρ. Φύλλου 11

12 Ιανουαρίου 1996

ΠΕΡΙΕΧΟΜΕΝΑ

ΥΠΟΥΡΓΙΚΕΣ ΑΠΟΦΑΣΕΙΣ & ΕΓΚΡΙΣΕΙΣ

Αριθ. ΥΠΠΟ/ΑΡΧ/Α1/Φ14/9533/550 (1)

Καθορισμός Ζωνών Α και Β προστασίας και χρήσεων γης στη Ζώνη Α του Αρχαιολογικού Χώρου στη θέση «Φανός» κτημ. περιφ. Κοιν. Γλύφας, Ν. Φθιώτιδας.

Ο ΥΠΟΥΡΓΟΣ ΠΟΛΙΤΙΣΜΟΥ

Έχοντας υπόψη:

1. Τις διατάξεις του Ν. 1558/85 (ΦΕΚ 137/Α/26.7.85) «Κυβέρνηση και Κυβερνητικά Όργανα».

2. Την ΥΠΠΟ/ΓΝΟΣ/49610/28.11.90 Κ.Υ.Α. (ΦΕΚ 743/Β/29.11.90) «Εξαίρεση από τον περιορισμό των τριών υπογραφών».

3. Τις διατάξεις του Κ.Ν. 5351/32 «Περί Αρχαιοτήτων».

4. Το Ν. 1127/81 «Περί κυρώσεως της εις Λονδίνον, την 6η Μαΐου 1969, υπογραφείσης Ευρωπαϊκής Συμβάσεως δια την προστασίαν της αρχαιολογικής κληρονομιάς» (ΦΕΚ 32/Α/81).

5. Τις αρ. 1154/4.3.64 (ΦΕΚ 91/19.3.64) και ΥΠΠΟ/ΑΡΧ/Α1/Φ43/45126/2389/20.11.91 (ΦΕΚ 1008/Β/12.12.91) Υ.Α., με τις οποίες κηρύχθηκε ο Αρχαιολογικός χώρος της αρχαίας Αντρώνας στη θέση «Φανός» Γλύφας.

6. Το Ν. 1892/90 (ΦΕΚ 101/Α/31.7.90), Κεφάλαιο ΙΔ', Άρθρο 91 «Ρυθμίσεις αρμοδιότητος του Υπουργείου Πολιτισμού».

7. Την ομοφωνη γνωμοδότηση του Κεντρικού Αρχαιολογικού Συμβουλίου, όπως διατυπώθηκε στην αρ. 40/7.11.1995 Πράξη του, αποφασίζουμε:

Για λόγους αποτελεσματικότερης προστασίας του κηρυγμένου αρχαιολογικού χώρου της αρχαίας Αντρώνας και της φυσιογνωμίας του, στη θέση «Φανός» κτημ. περιφερείας Κοινότητας Γλύφας, καθορίζουμε ζώνες προστασίας Α και Β, ως ακολούθως:

ΖΩΝΗ Α

Θεσμοθετείται ως Ζώνη Α, απολύτου προστασίας, η περιοχή που σημειώνεται στο χάρτη που συνοδεύει την παρούσα απόφαση περικλειόμενη από τη γραμμή που ορίζουν τα σημεία α, β, γ, δ, ε, ζ, η, θ, ι, κ, λ, μ, ν, ξ, ο, π, ρ, σ, α. Τα σημεία αυτά αντιστοιχούν σε ζεύγη συντεταγμένων, ως φαίνεται στο συνημμένο στην παρούσα απόφαση πίνακα, ενώ παράλληλα παραπέμπουν στα ακόλουθα φυσικά όρια της Ζώνης Α:

- Βόρεια: μικρή αγροτική οδός (σημεία α, β, γ, δ, ε, ζ, η, θ, ι).
- Δυτικά: επαρχιακή οδός Γλύφας - Αγ. Δημητρίου (σημεία ι, κ)
- Νότια: μικρή αγροτική οδός (σημεία κ, λ, μ, ν, ξ, ο, π, ρ, σ).
- Ανατολικά: ακτογραμμή (σημεία σ, α).

Στη Ζώνη Α απαγορεύεται οποιαδήποτε αλλοίωση του εδάφους, η δόμηση, καθώς και οποιαδήποτε άλλη κατασκευή (αποθήκες, θερμοκήπια κ.λπ.) για την οποία απαιτείται ή δεν απαιτείται έγκριση της αρμόδιας Πολεοδομικής Αρχής.

Στη Ζώνη Α επιτρέπεται η γεωργική καλλιέργεια χωρίς βαθειά άροση και τα απλά (με δίκτυο) επιφανειακά έργα άρδευσης.

Των νομίμως υφισταμένων κτισμάτων επιτρέπεται η συντήρηση και η επισκευή μόνο για λόγους χρήσης και υγιεινής.

Όλες οι επιτρεπόμενες δραστηριότητες επισημαίνεται ότι θα πρέπει να έχουν την προηγούμενη έγκριση της αρμόδιας για την περιοχή ΙΔ' Εφορείας Προϊστορικών και Κλασσικών Αρχαιοτήτων Λαμίας.

Ως προς τα αυθαίρετα κτίσματα, τα οποία εντός αρχαιολογικού χώρου ουδέποτε νομιμοποιούνται, αλλά υποχρεωτικά κατεδαφίζονται, κατά τις κείμενες διατάξεις (ΚΝ 5351/32 «Περί αρχαιοτήτων» άρθρα 50 και 52, Ν. 1337/83, ΦΕΚ 33/τ.Α/14.3.83 «Επέκταση των πολεοδομικών σχεδίων, οικιστική ανάπτυξη και σχετικές ρυθμίσεις» άρθρα 15 παράγραφος 2 στ, 16 παράγραφος 2 και 17 παράγραφος 1), επιβάλλεται πάντοτε η άμεση κατεδάφιση τους. Είναι αυτονόητο ότι, επειδή η έγκριση ή μη της πρώτιστα κατά νόμο αρμόδιας για περιοχή αρχαιολογικού χώρου Υπηρεσίας μας χωρεί ανεξάρτητα και αυτοτελώς και οποιαδήποτε άλλη έγκριση συναρμόδιας αρχής, της οποίας και κατισχύει, κάθε συναρμόδια Υπηρεσία θα πρέ-

πει, στα πλαίσια της αρμοδιότητας και δικαιοδοσίας της να υλοποιεί με κάθε μέσο την εκ του νόμου επιβαλλομένη, για την προστασία του ως άνω οριοθετούμενου Αρχαιολογικού Χώρου και της φυσιογνωμίας του, άμεση διακοπή εργασιών οποιουδήποτε μη επιτρεπομένου έργου και την άμεση κατεδάφιση ή καθαίρεση οποιουδήποτε εντός αυτού κτίσματος ή κατασκευής, η οποία δεν έχει την έγκριση της αρμόδιας Υπηρεσίας μας.

ΖΩΝΗ Β

Καθορίζονται τα όρια της Ζώνης Β προστασίας του Αρχαιολογικού Χώρου, η οποία αποτελείται από δύο τμήματα (1 και 2), που σημειώνονται στο χάρτη που συνοδεύει την απόφαση αυτή περικλειόμενα αντιστοίχως από τις γραμμές που ενώνουν τα σημεία Α1, Α2, Α3, Α4, Α5, Α6, Α7, Α8, Α9, Α10, Α11, Α12, Α13, Α14, Α15, Α16, Α1 (τμήμα 1) και Β1, Β2, Β3, Β4, Β5, Β6, Β7, Β8, Β9, Β10, Β11, Β12, Β13, Β14, Β15, Β1 (τμήμα 2).

Τα παραπάνω σημεία αντιστοιχούν σε ζεύγη συντεταγμένων, τα οποία σημειώνονται στο συνημμένο στην παρούσα απόφαση πίνακα.

Τα φυσικά όρια των δύο τμημάτων της Ζώνης Β είναι τα ακόλουθα:

ΤΜΗΜΑ 1

– Βόρεια και Δυτικά: επαρχιακή οδό Γλύφας - Αγ. Δημητρίου (σημεία Α4, Α5, Α6, Α7, Α8, Α9, Α10).

– Νότια: μικρή αγροτική οδός (σημεία Α10, Α11, Α12, Α13, Α14, Α15, Α16, Α1).

– Ανατολικά: αγροτική οδός (σημεία Α1, Α2, Α3, Α4).

ΤΜΗΜΑ 2

– Βόρεια: μικρή αγροτική οδός (σημεία Β2, Β3, Β4, Β5, Β6, Β7, Β8, Β9) και επαρχιακή οδός Γλύφας - Αγ. Δημητρίου (σημεία Β9, Β10, Β11).

– Δυτικά: αγροτική οδός (σημεία Β11, Β12, Β13, Β14, Β15).

– Νότια: ακτογραμμή (σημεία Β15, Β1).

– Ανατολικά: μικρή αγροτική οδός (σημεία Β1, Β2).

Στη Ζώνη Β θα επιτρέπεται η δόμηση, υπό ειδικούς όρους και περιορισμούς, οι οποίοι θα θεσμοθετηθούν με Προεδρικό Διάταγμα, αφού προηγουμένως διατυπωθούν από την Υπηρεσία μας σε υπό έκδοση Απόφασή μας και επεξεργασθούν από το συναρμόδιο Υπουργείο ΠΕ.-ΧΩ.Δ.Ε.

Από τις διατάξεις της παρούσας Απόφασης δεν προκαλείται δαπάνη σε βάρος του Κρατικού Προϋπολογισμού.

Η απόφαση αυτή να δημοσιευθεί στην Εφημερίδα της Κυβερνήσεως.

Αθήνα, 7 Δεκεμβρίου 1995

Ο ΥΠΟΥΡΓΟΣ

ΘΑΝΟΣ ΜΙΚΡΟΥΤΣΙΚΟΣ

α/α	x	ψ
α	+ 3.155 .00	+ 24.690 .00
β	+ 3.015 .00	+ 24.765 .00
γ	+ 2.952 .00	+ 24.727 .00
δ	+ 2.868 .00	+ 24.712 .00
ε	+ 2.770 .00	+ 24.678 .00
ζ	+ 2.690 .00	+ 24.675 .00
η	+ 2.640 .00	+ 24.683 .00
θ	+ 2.603 .00	+ 24.665 .00
ι	+ 2.520 .00	+ 24.692 .00
κ	+ 2.502 .00	+ 24.615 .00
λ	+ 2.518 .00	+ 24.605 .00
μ	+ 2.687 .00	+ 24.528 .00
ν	+ 2.730 .00	+ 24.530 .00
ξ	+ 2.768 .00	+ 24.553 .00
ο	+ 2.785 .00	+ 24.535 .00
π	+ 2.815 .00	+ 24.540 .00
ρ	+ 2.840 .00	+ 24.528 .00
σ	+ 2.850 .00	+ 24.392 .00

Φ.Χ. 1:5000 5357 4,6

ΑΠΟ Κ.Φ.Χ. 1:100.000

Αταλάντη - Αιδηψός

φ = 38° 45'

λ = - 0° 45'

Το παρόν σχέδιο συνοδεύει το με αριθμό ΥΠΠΟ/ΑΡΧ/Α1/Φ14/9533/550/7-12-95 έγγραφο της Διεύθυνσης Προϊστορικών και Κλασσικών Αρχ/των του ΥΠΠΟ Τμήμα Αρχαιολογικών Χώρων

α/α	X	Ψ
Α1	+3.015 .00	+24.765 .00
Α2	+3.010 .00	+24.887 .00
Α3	+3.023 .00	+25.057 .00
Α4	+2.998 .00	+25.105 .00
Α5	+2.950 .00	+25.115 .00
Α6	+2.892 .00	+25.055 .00
Α7	+2.803 .00	+25.053 .00
Α8	+2.765 .00	+24.978 .00
Α9	+2.716 .00	+24.943 .00
Α10	+2.520 .00	+24.692 .00
Α11	+2.603 .00	+24.665 .00
Α12	+2.640 .00	+24.685 .00
Α13	+2.690 .00	+24.675 .00
Α14	+2.770 .00	+24.678 .00
Α15	+2.868 .00	+24.712 .00
Α16	+2.952 .00	+24.727 .00

Από Κ.Φ.Χ. 1:100.000

Αταλάντη - Αιδηψός

φ = 38° 45'

λ = -0° 45'.

Φ.Χ. 1:5000 53572

53574,6

Το παρόν σχέδιο συνοδεύει το με αριθμό [illegible]29533/550/7-12-95 έγγραφο της Διεύθυνσης Προϊστορικών και Κλασσικών Αρχ/των του ΥΠΠΟ Τμήμα Αρχαιολογικών Χώρων

α/α	X	Ψ
B_1	+2.850.00	+24.392.00
B_2	+2.840.00	+24.528.00
B_3	+2.815.00	+24.540.00
B_4	+2.785.00	+24.535.00
B_5	+2.768.00	+24.553.00
B_6	+2.750.00	+24.530.00
B_7	+2.687.00	+24.528.00
B_8	+2.548.00	+24.605.00
B_9	+2.502.00	+24.615.00
B_{10}	+2.458.00	+24.562.00
B_{11}	+2.357.00	+24.535.00
B_{12}	+2.450.00	+24.517.00
B_{13}	+2.520.00	+24.570.00
B_{14}	+2.575.00	+24.397.00
B_{15}	+2.607.00	+24.325.00

Από Κ.Φ.Χ. 1:100.000

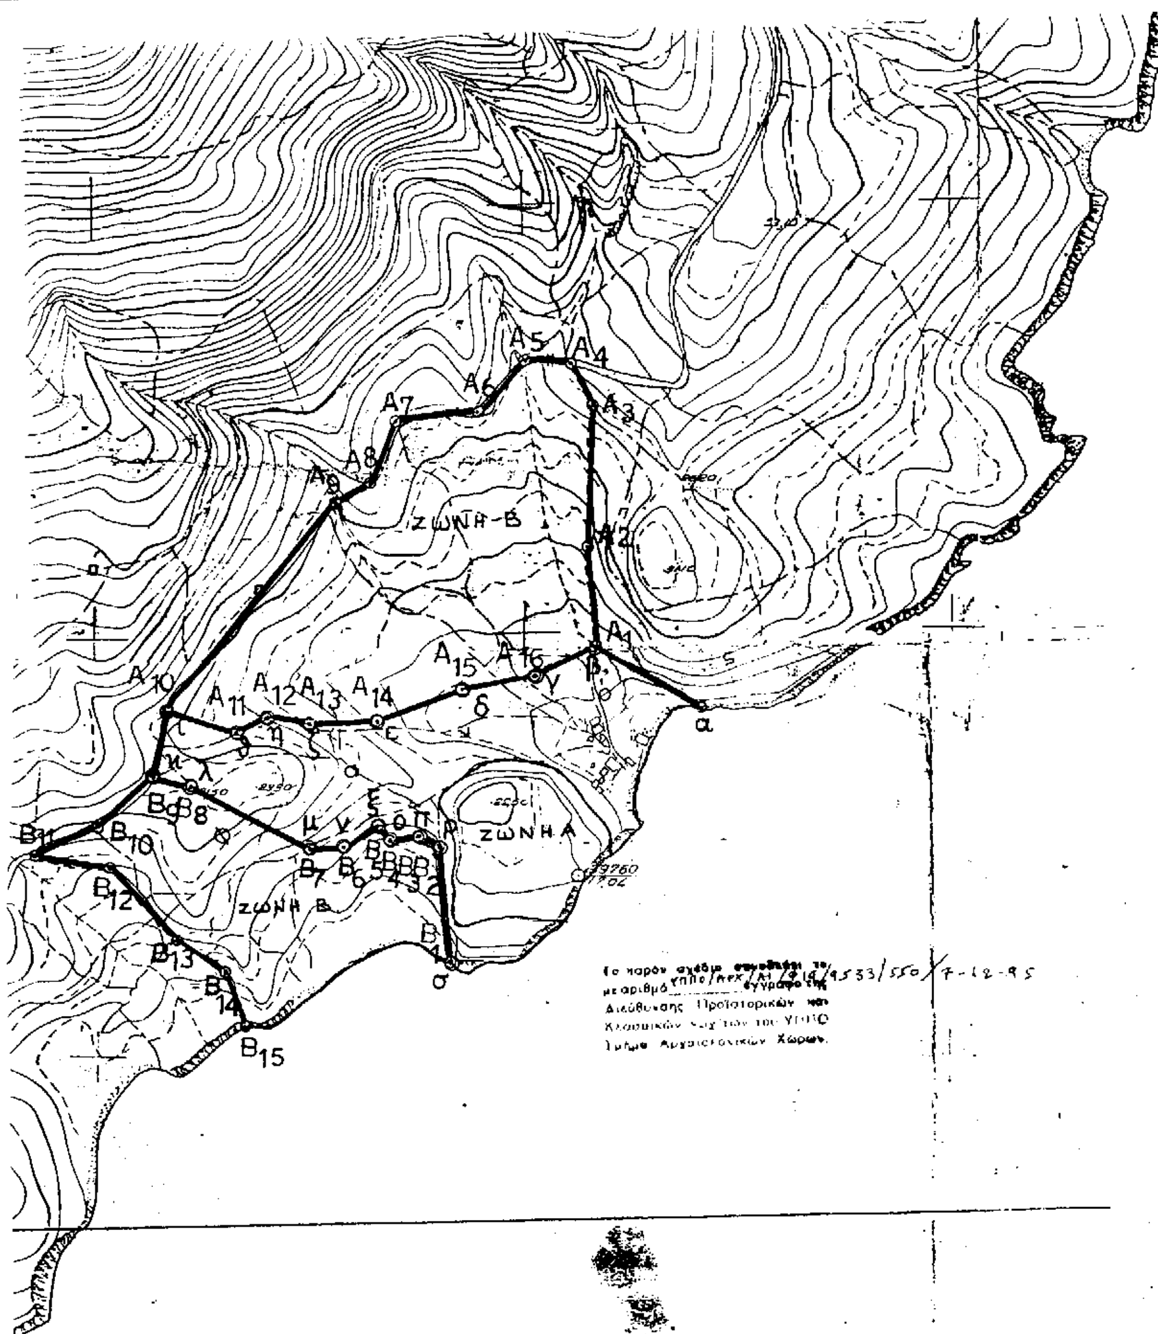
Αταλάντη - Αιδηψός

φ = 38° 45'

λ = -0° 45'

Φ.Χ. 1:5000 5357 4,6

Το παρόν σχέδιο συνοδεύει το με αριθμό ΥΠΠΟ/ΑΡΧ/Α1/Φ14/9533/550/7-12-95 έγγραφο της Διεύθυνσης Προϊστορικών και Κλασσικών Αρχ/των του ΥΠΠΟ Τμήμα Αρχαιολογικών Χώρων


ΖΩΝΗ Β
ΖΩΝΗ Α
ΖΩΝΗ Β
A1
A2
A3
A4
A5
A6
A7
A8
A9
A10
A11
A12
A13
A14
A15
A16
B1
B7
B8
B9
B10
B11
B12
B13
B14
B15
α
β
γ
δ
ε
σ
39760
με αριθμό
Διεύθυνσης Προϊστορικών
7-12-95

Αριθ. ΥΠΠΟ/ΑΡΧ/Α1/Φ43/63340/3528 (2)

Κήρυξη Αρχαιολογικού Χώρου στη θέση «Καστρί» περιοχής οικισμού Χανόπουλου Κοιν. Γριμπόβου, Ν. Άρτας.

Ο ΥΠΟΥΡΓΟΣ ΠΟΛΙΤΙΣΜΟΥ

Έχοντας υπόψη:

1. Τις διατάξεις του Ν. 1558/85 (ΦΕΚ 137/Α/26.7.85) «Κυβέρνηση και Κυβερνητικά Όργανα».

2. Την ΥΠΠΟ/ΓΝΟΣ/49610/28.11.90 Κ.Υ.Α. (ΦΕΚ 743/Β/29.11.90) «Εξαίρεση από τον περιορισμό των τριών υπογραφών».

3. Τις διατάξεις του Κ.Ν. 5351/32 «Περί Αρχαιοτήτων».

4. Το Ν. 1127/81 «Περί κυρώσεως της εις Λονδίνον, την 6η Μαΐου 1969, υπογραφείσης Ευρωπαϊκής Συμβάσεως δια την προστασίαν της αρχαιολογικής κληρονομιάς» (ΦΕΚ 32/Α/81).

5. Την ομόφωνη γνωμοδότηση του Κεντρικού Αρχαιολογικού Συμβουλίου, όπως διατυπώθηκε στην αρ. 41/14.11.1995 πράξη του, αποφασίζουμε:

Κηρύσσεται ως αρχαιολογικός χώρος η θέση «Καστρί», υφιστάμενη νοτιοανατολικά του οικισμού Χανόπουλου της Κοιν. Γριμπόβου, Ν. Άρτας, καθ' όσον εντοπίσθηκαν εκεί τα λείψανα αρχαίου κάστρου των κλασσικών - ελληνιστικών χρόνων.

Το εν λόγω κάστρο ταυτίζεται με φρούριο αναφερόμενο στην πολύ σημαντική επιγραφή της συνθήκης καθορισμού ορίων μεταξύ της Αμβρακίας και της Χαράδρου, αρχαίας πόλης της περιοχής Φιλιππιάδας. Με μεγάλη δε πιθανότητα, το φρούριο ταυτίζεται με το μνημονευόμενο στο μεσαιωνικό Χρονικό των Τόκκων «Κάστρο των Βομπλιανών», ενώ τα σύγχρονα ιαματικά λουτρά που βρίσκονται στους πρόποδες του υψώματος θα μπορούσαν με αρκετή ασφάλεια να ταυτιστούν με τα «Ηράκλεια Λουτρά» της αρχαιότητας, τα οποία σύμφωνα με αρχαίες φιλολογικές πηγές βρίσκονται πλησίον της Αμβρακίας.

Η κηρυσσόμενη περιοχή σημειώνεται στο απόσπασμα Φ.Χ. Γ.Υ.Σ., κλ. 1:5000, που συνοδεύει την απόφαση αυτή, περικλειόμενη από τη γραμμή που ενώνει τα σημεία 1 - 2 - 3 - 4 - 5 - 6 - 1, τα οποία αντιστοιχούν σε ζεύγη συντεταγμένων, ως φαίνεται στο συνημμένο στην παρούσα Απόφαση πίνακα, ενώ παράλληλα παραπέμπουν στα ακόλουθα φυσικά όρια:

1-2: ρέμα στη βόρεια πλευρά του φρουρίου, μεταξύ του λόφου «Καστρί» και του λόφου στα βόρειά του.

2-3: τμήμα αγροτικού δρόμου που διανοίχθηκε από τη Δ.Ε.Η.

3-4: τμήμα που ακολουθεί παράλληλα το δίκτυο της Δ.Ε.Η.

4-5: αγροτικός δρόμος που συνοδεύει το δρόμο Άρτας - Χανόπουλου με το δίκτυο της Δ.Ε.Η.

5-6: τμήμα του δρόμου Άρτας - Χανόπουλου.

6-1: τμήμα του δρόμου Άρτας - Χανόπουλου.

Από τις διατάξεις της παρούσας απόφασης δεν προκαλείται δαπάνη σε βάρος του Κρατικού Προϋπολογισμού.

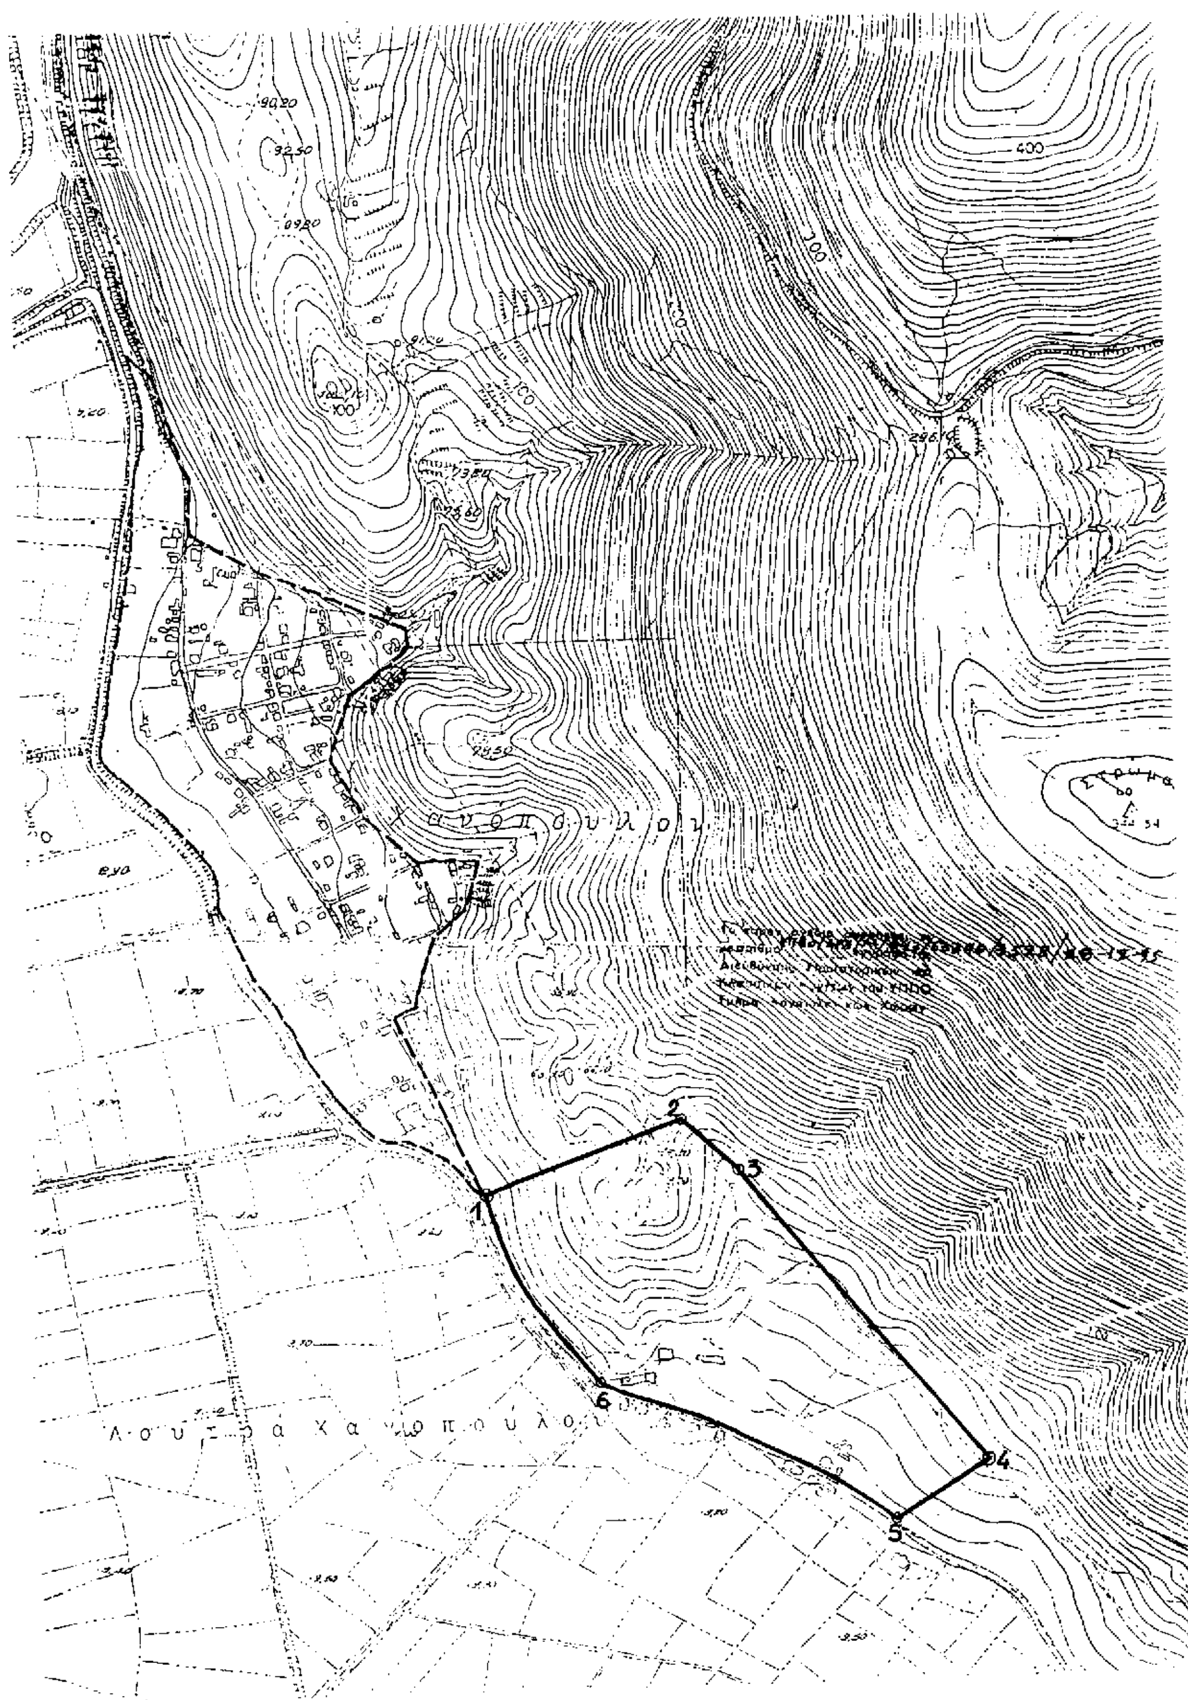
Η απόφαση αυτή να δημοσιευθεί στην Εφημερίδα της Κυβερνήσεως.

Αθήνα, 28 Δεκεμβρίου 1995

Ο ΥΠΟΥΡΓΟΣ

ΘΑΝΟΣ ΜΙΚΡΟΥΤΣΙΚΟΣ

Σημεία	Χάρτες Γ.Υ.Σ. 1:5.000	1:50.000	+Χ	+Ψ
1	5.137,1	ΑΡΤΑ	−2.500,00	−5.865,00
2	»	»	−2.252,00	−5.765,00
3	»	»	−2.191,00	−5.820,00
4	»	»	−1.858,00	−6.187,50
5	»	»	−1.974,00	−6.271,50
6	»	»	−2.335,00	−6.100,00


400
300
1
2
3
4
5
6